

**ТЕХНИЧЕСКОЕ ЗАДАНИЕ № 1**  
**на разработку проекта планировки территории и проекта межевания территории**  
**объекта регионального значения Санкт-Петербурга «Белоостровское шоссе на**  
**участке от Нового шоссе до Александровского шоссе» в административных границах**  
**Ленинградской области**

№ п/п	Перечень основных данных и требований	Основные данные и требования
1.	Вид документации	Документация по планировке территории в составе проекта планировки территории и проекта межевания территории.
2.	Основание для подготовки документации	Программа деятельности АНО «Дирекция по развитию транспортной системы Санкт-Петербурга и Ленинградской области».
3.	Инициатор подготовки документации по планировке территории (Заказчик)	АНО «Дирекция по развитию транспортной системы Санкт-Петербурга и Ленинградской области» (далее – Заказчик).
4.	Источник финансирования подготовки документации по планировке территории	Собственные средства Заказчика.
5.	Исполнитель работы (Исполнитель)	Определяется Заказчиком в установленном порядке.
6.	Нормативная правовая и методическая база	– Градостроительный кодекс Российской Федерации; – Земельный кодекс Российской Федерации; – Водный кодекс Российской Федерации; – Закон Российской Федерации от 21.07.1993 №5485-1 «О государственной тайне» с учетом постановления Правительства Российской Федерации от 15.04.1995 №333 «О лицензировании деятельности предприятий, учреждений и организаций по проведению работ, связанных с использованием сведений, составляющих государственную тайну, созданием средств защиты информации, а также с осуществлением мероприятий и (или) оказанием услуг по защите государственной тайны», Указа Президента Российской Федерации от 30.11.1995 №1203 «Об утверждении Перечня сведений, отнесенных к государственной тайне», распоряжения Президента Российской Федерации от 16.04.2005 №151-рп «О перечне должностных лиц органов государственной власти и организаций, наделяемых полномочиями по отнесению сведений к государственной тайне»; – Постановление Правительства РФ от 28.05.2021 № 815 «Об утверждении перечня национальных

№ п/п	Перечень основных данных и требований	Основные данные и требования
		<p>стандартов и сводов правил (частей таких стандартов и сводов правил), в результате применения которых на обязательной основе обеспечивается соблюдение требований Федерального закона «Технический регламент о безопасности зданий и сооружений», и о признании утратившим силу постановления Правительства Российской Федерации от 4 июля 2020 г. № 985»;</p> <ul style="list-style-type: none"> <li>– Постановление Правительства Российской Федерации от 12.05.2017 №564 «Об утверждении Положения о составе и содержании документации по планировке территории, предусматривающей размещение одного или нескольких линейных объектов»;</li> <li>– Приказ Министерства строительства и жилищно-коммунального хозяйства Российской Федерации от 25.04.2017 N 739/пр «Об утверждении требований к цифровым топографическим картам и цифровым топографическим планам, используемым при подготовке графической части документации по планировке территории»;</li> <li>– Закон Санкт-Петербурга 24.11.2009 №508-100 «О градостроительной деятельности в Санкт-Петербурге»;</li> <li>– Закон Санкт-Петербурга от 22.01.2015 № 4-5 «О порядке подготовки документации по планировке территории в Санкт-Петербурге, порядке внесения изменений в такую документацию, порядке отмены такой документации или ее отдельных частей, порядке признания отдельных частей такой документации не подлежащими применению и внесению изменений в некоторые законы Санкт-Петербурга»;</li> <li>– Закон Санкт-Петербурга от 22.12.2005 № 728-99 «О Генеральном плане Санкт-Петербурга»;</li> <li>– Постановление Правительства Санкт-Петербурга от 11.04.2017 №257 «Об утверждении нормативов градостроительного проектирования Санкт-Петербурга»;</li> <li>– Закон Санкт-Петербурга от 24.12.2008 №820-7 «О границах объединенных зон охраны объектов культурного наследия, расположенных на территории Санкт-Петербурга, режимах использования земель и требованиях к градостроительным регламентам в границах указанных зон»;</li> <li>– Положение о порядке взаимодействия исполнительных органов государственной власти Санкт-Петербурга при подготовке документации по планировке территории, утвержденное</li> </ul>

№ п/п	Перечень основных данных и требований	Основные данные и требования
		<p>постановлением Правительства Санкт-Петербурга от 21.05.2015 № 438;</p> <ul style="list-style-type: none"> <li>– Постановление Правительства Российской Федерации от 31.03.2017 №402 «Об утверждении правил выполнения инженерных изысканий, необходимых для подготовки документации по планировке территории, перечня видов инженерных изысканий, необходимых для подготовки документации по планировке территории, и о внесении изменений в постановление Правительства Российской Федерации от 19 января 2006 г. №20»;</li> <li>– Приказ Федеральной службы государственной регистрации, кадастра и картографии от 10.11.2020 №П/0412 «Об утверждении классификатора видов разрешенного использования земельных участков»;</li> <li>– Схема территориального планирования Ленинградской области в области транспорта (железнодорожного, водного, воздушного), автомобильных дорог регионального или межмуниципального значения, утвержденная постановлением Правительства Ленинградской области от 17.06.2021 года № 380;</li> <li>– Схема территориального планирования Всеволожского муниципального района Ленинградской области, утвержденная решением Совета депутатов Всеволожского муниципального района №88 от 20.12.2012;</li> <li>– Генеральный план городского поселения Сертолово в актуальной редакции;</li> <li>– областной закон от 20.02.2018 № 20-ОЗ «Об отдельных вопросах подготовки и утверждения документации по планировке территории, подготовка которой осуществляется на основании решений органов исполнительной власти Ленинградской области»;</li> <li>– строительные нормы и правила, своды правил, санитарные нормы и правила, санитарно-эпидемиологические правила и нормативы, иные нормативные правовые акты и нормативно-технические документы;</li> <li>– иные нормативные правовые акты, применение которых обусловлено наличием в границах территории объектов, являющихся предметом регулирования указанных актов.</li> </ul>

№ п/п	Перечень основных данных и требований	Основные данные и требования
7.	Границы и описание территории, применительно к которой осуществляется подготовка документации по планировке территории (далее - Территория)	Белоостровское ш. в административных границах Ленинградской области. Границы проектирования приняты в соответствии с Приложением № 1 к настоящему Техническому заданию.
8.	Цели и задачи подготовки документации по планировке территории	Цели подготовки документации по планировке территории: – установление границ территорий, предназначенных для строительства и размещения линейных объектов; – обеспечение проектирования, строительства, реконструкции и ввода в эксплуатацию линейных объектов; – установление границ территорий общего пользования.  Задачи подготовки документации по планировке территории: – установление, изменение, отмена красных линий; – установление границ зон планируемого размещения линейных объектов; – определение местоположения границ образуемых и изменяемых земельных участков для размещения линейных объектов; – определение вида разрешенного использования образуемых земельных участков; – определение характеристик планируемого к размещению линейных объектов.
9.	Состав документации по планировке территории	9.1. Проект планировки территории. 9.1.1. Основная часть, которая подлежит утверждению: 9.1.1.1. Раздел 1 «Проект планировки территории. Графическая часть»: Чертежи (чертеж), выполненные на цифровом топографическом плане, соответствующем требованиям, установленным федеральным органом исполнительной власти, осуществляющим функции по выработке и реализации государственной политики и нормативно-правовому регулированию в сфере строительства, архитектуры, градостроительства: а) чертеж красных линий; б) чертеж границ зон планируемого размещения линейных объектов; в) чертеж границ зон планируемого размещения линейных объектов, подлежащих реконструкции в связи с изменением их местоположения. Содержание чертежей (чертежа) Раздела 1

№ п/п	Перечень основных данных и требований	Основные данные и требования
		<p>установлены Постановлением Правительства Российской Федерации от 12.05.2017 №564, пункты 12-14.</p> <p>Объединение нескольких чертежей в один допускается при условии обеспечения читаемости линий и условных обозначений графических материалов.</p> <p>9.1.1.2. Раздел 2 «Положение о размещении линейных объектов»:</p> <p>Текстовая часть с отображением информации, указанной в пункте 15 Постановления Правительства РФ от 12.05.2017 №564.</p> <p>9.1.2. Материалы по обоснованию проекта планировки территории.</p> <p>9.1.2.1. Раздел 3 «Материалы по обоснованию проекта планировки территории. Графическая часть»:</p> <p>Схемы, выполненные на цифровом топографическом плане, соответствующем требованиям Приказа Министерства строительства и жилищно-коммунального хозяйства Российской Федерации от 25.04.2017 N 739/пр:</p> <p>а) схема расположения элементов планировочной структуры (территорий, занятых линейными объектами и (или) предназначенных для размещения линейных объектов);</p> <p>б) схема использования территории в период подготовки проекта планировки территории;</p> <p>в) схема организации улично-дорожной сети и движения транспорта;</p> <p>г) схема вертикальной планировки территории, инженерной подготовки и инженерной защиты территории;</p> <p>д) схема границ территорий объектов культурного наследия;</p> <p>е) схема границ зон с особыми условиями использования территорий, особо охраняемых природных территорий, лесничеств;</p> <p>ж) схема границ территорий, подверженных риску возникновения чрезвычайных ситуаций природного и техногенного характера (пожар, взрыв, химическое, радиоактивное заражение, затопление, подтопление, оползень, карсты, эрозия и т.д.);</p> <p>з) схема конструктивных и планировочных решений.</p> <p>Содержание чертежей (чертежа) Раздела 3 установлены Постановлением Правительства Российской Федерации от 12.05.2017 №564, пункты 19-26.</p> <p>Объединение нескольких схем в одну допускается исключительно при условии обеспечения читаемости линий и условных обозначений графической части материалов по обоснованию проекта планировки</p>

№ п/п	Перечень основных данных и требований	Основные данные и требования
		<p>территории.</p> <p>9.1.2.2. Раздел 4 «Материалы по обоснованию проекта планировки территории. Пояснительная записка».</p> <p>9.1.2.2.1. Пояснительная записка, включающая:</p> <ul style="list-style-type: none"> <li>а) описание природно-климатических условий территории, в отношении которой разрабатывается проект планировки территории;</li> <li>б) обоснование определения границ зон планируемого размещения линейных объектов;</li> <li>в) обоснование определения границ зон планируемого размещения линейных объектов, подлежащих реконструкции в связи с изменением их местоположения;</li> <li>г) обоснование определения предельных параметров застройки территории в границах зон планируемого размещения объектов капитального строительства, проектируемых в составе линейных объектов;</li> <li>д) ведомость пересечений границ зон планируемого размещения линейного объекта (объектов) с сохраняемыми объектами капитального строительства (здание, строение, сооружение, объект, строительство которого не завершено), существующими и строящимися на момент подготовки проекта планировки территории;</li> <li>е) ведомость пересечений границ зон планируемого размещения линейного объекта (объектов) с объектами капитального строительства, строительство которых запланировано в соответствии с ранее утвержденной документацией по планировке территории;</li> <li>ж) ведомость пересечений границ зон планируемого размещения линейного объекта (объектов) с водными объектами (в том числе с водотоками, водоемами, болотами и т.д.).</li> </ul> <p>9.1.2.2.2. Обязательное приложение к Разделу 4 «Материалы по обоснованию проекта планировки территории. Пояснительная записка»:</p> <ul style="list-style-type: none"> <li>а) материалы и результаты инженерных изысканий, используемые при подготовке проекта планировки территории, с приложением документов, подтверждающих соответствие лиц, выполнивших инженерные изыскания, требованиям части 2 статьи 47 Градостроительного кодекса Российской Федерации;</li> <li>б) программа и задание на проведение инженерных изысканий, используемые при подготовке проекта планировки территории (при необходимости);</li> <li>в) исходные данные, используемые при подготовке проекта планировки территории;</li> <li>г) решение о подготовке документации по планировке территории с приложением задания.</li> </ul> <p>Дополнительно:</p>

№ п/п	Перечень основных данных и требований	Основные данные и требования
		<p>Графические материалы, входящие в состав проекта планировки территории, разрабатываются в масштабе от 1:500 до 1:5000.</p> <p>Схема расположения элементов планировочной структуры (в составе Раздела 3 «Материалы по обоснованию проекта планировки территории. Графическая часть») разрабатывается в масштабе от 1:10000 до 1:25000 при условии обеспечения читаемости линий и условных обозначений графических материалов.</p> <p>9.2. Проект межевания территории.</p> <p>9.2.1. Основная часть проекта межевания территории.</p> <p>9.2.1.1. Раздел 1 «Проект межевания территории. Графическая часть» включает в себя чертеж (чертежи) межевания территории, выполненный на цифровом топографическом плане, соответствующем требованиям, установленным федеральным органом исполнительной власти, осуществляющим функции по выработке и реализации государственной политики и нормативно-правовому регулированию в сфере строительства, архитектуры, градостроительства.</p> <p>На чертеже (чертежах) межевания территории отображаются:</p> <ul style="list-style-type: none"> <li>а) границы планируемых (в случае, если подготовка проекта межевания территории осуществляется в составе проекта планировки территории) и существующих элементов планировочной структуры;</li> <li>б) красные линии, утвержденные в составе проекта планировки территории, или красные линии, устанавливаемые, изменяемые, отменяемые в соответствии с пунктом 2 части 2 статьи 43 Градостроительного кодекса Российской Федерации;</li> <li>в) границы образуемых и (или) изменяемых земельных участков (далее - образуемые земельные участки), условные номера образуемых земельных участков, в том числе расположенных полностью или частично в границах зоны планируемого размещения линейного объекта, в отношении которых предполагаются их резервирование и (или) изъятие для государственных или муниципальных нужд;</li> <li>г) линии отступа от красных линий в целях определения мест допустимого размещения зданий, строений, сооружений;</li> <li>д) границы земельных участков, образование которых предусмотрено схемой расположения земельного участка или земельных участков на кадастровом плане территории, срок действия которой не истек.</li> </ul> <p>9.2.1.2. Раздел 2 «Проект межевания территории. Текстовая часть» должен содержать следующую информацию:</p>

№ п/п	Перечень основных данных и требований	Основные данные и требования
		<p>а) перечень образуемых земельных участков, подготавливаемый в форме таблицы, содержащий следующие сведения:</p> <ul style="list-style-type: none"> <li>- условные номера образуемых земельных участков;</li> <li>- номера характерных точек образуемых земельных участков;</li> <li>- кадастровые номера земельных участков, из которых образуются земельные участки;</li> <li>- площадь образуемых земельных участков;</li> <li>- способы образования земельных участков;</li> <li>- сведения об отнесении (неотнесении) образуемых земельных участков к территории общего пользования;</li> <li>- условные номера образуемых земельных участков, кадастровые номера или иные ранее присвоенные государственные учетные номера существующих земельных участков, в отношении которых предполагаются их резервирование и (или) изъятие для государственных или муниципальных нужд, их адреса или описание местоположения, перечень и адреса расположенных на таких земельных участках объектов недвижимого имущества (при наличии сведений о них в Едином государственном реестре недвижимости);</li> <li>- перечень кадастровых номеров существующих земельных участков, на которых линейный объект может быть размещен на условиях сервитута, публичного сервитута, их адреса или описание местоположения, перечень и адреса расположенных на таких земельных участках объектов недвижимого имущества (при наличии сведений о них в Едином государственном реестре недвижимости);</li> <li>- сведения об отнесении образуемого земельного участка к определенной категории земель (в том числе в случае, если земельный участок в связи с размещением линейного объекта подлежит отнесению к определенной категории земель в силу закона без необходимости принятия решения о переводе земельного участка из состава земель этой категории в другую) или сведения о необходимости перевода земельного участка из состава земель одной категории в другую;</li> </ul> <p>б) перечень координат характерных точек образуемых земельных участков;</p> <p>в) сведения о границах территории, применительно к которой осуществляется подготовка проекта межевания, содержащие перечень координат характерных точек таких границ в системе координат, используемой для ведения Единого государственного реестра недвижимости. Координаты характерных точек границ территории, применительно к которой осуществляется подготовка проекта межевания,</p>

№ п/п	Перечень основных данных и требований	Основные данные и требования
		<p>определяются в соответствии с требованиями к точности определения координат характерных точек границ, установленных в соответствии с Градостроительным кодексом Российской Федерации для территориальных зон;</p> <p>г) вид разрешенного использования образуемых земельных участков, предназначенных для размещения линейных объектов и объектов капитального строительства, проектируемых в составе линейного объекта, а также существующих земельных участков, занятых линейными объектами и объектами капитального строительства, входящими в состав линейных объектов, в соответствии с проектом планировки территории.</p> <p>9.2.2. Материалы по обоснованию проекта межевания территории.</p> <p>9.2.2.1. Раздел 3 «Материалы по обоснованию проекта межевания территории. Графическая часть» содержит чертежи, выполненные на цифровом топографическом плане, соответствующем требованиям, установленным федеральным органом исполнительной власти, осуществляющим функции по выработке и реализации государственной политики и нормативно-правовому регулированию в сфере строительства, архитектуры, градостроительства, на которых отображаются:</p> <p>а) границы муниципальных образований, населенных пунктов, в которых расположена территория, применительно к которой подготавливается проект межевания;</p> <p>б) границы существующих земельных участков;</p> <p>в) границы публичных сервитутов, подлежащих установлению в соответствии с законодательством Российской Федерации;</p> <p>г) границы зон с особыми условиями использования территорий, установленные в соответствии с законодательством Российской Федерации;</p> <p>д) границы зон с особыми условиями использования территорий, подлежащие установлению, изменению в связи с размещением линейных объектов;</p> <p>е) границы зон с особыми условиями использования территорий, подлежащие установлению, изменению в связи с размещением линейных объектов, подлежащих реконструкции в связи с их переносом из зон планируемого размещения линейных объектов либо в границах зон планируемого размещения линейных объектов;</p> <p>ж) местоположение существующих объектов капитального строительства;</p> <p>з) границы особо охраняемых природных территорий;</p> <p>и) границы территорий объектов культурного наследия,</p>

№ п/п	Перечень основных данных и требований	Основные данные и требования
		<p>включенных в единый государственный реестр объектов культурного наследия (памятников истории и культуры) народов Российской Федерации, границы территорий выявленных объектов культурного наследия.</p> <p>9 2 2 .2. Раздел 4 «Материалы по обоснованию проекта межевания территории. Пояснительная записка» содержит:</p> <p>а) обоснование определения местоположения границ образуемого земельного участка с учетом соблюдения требований к образуемым земельным участкам, в том числе требований к предельным (минимальным и (или) максимальным) размерам земельных участков;</p> <p>б) обоснование способа образования земельного участка;</p> <p>в) обоснование определения размеров образуемого земельного участка;</p> <p>г) обоснование определения границ публичного сервитута, подлежащего установлению в соответствии с законодательством Российской Федерации.</p> <p>9.3. Информационные материалы, необходимые для проведения публичных слушаний или общественных обсуждений.</p>
10.	Исходные данные для подготовки документации по планировке территории	<p>10.1. Заказчиком предоставляются сведения, содержащиеся в АИС УГД, в том числе в ИСОГД.</p> <p>10.2. Сбор иных исходных данных в объеме, необходимом для подготовки проекта, исполнитель осуществляет самостоятельно.</p> <p>10.3. Инженерные изыскания, необходимые для разработки документации по планировке территории, выполняются Исполнителем в соответствии с требованиями действующего законодательства.</p>
11.	Требования к форме материалов документации по планировке территории	<p>11.1. Представить:</p> <p>11.1.1. Чертежи документации по планировке территории на бумажных носителях в одном из следующих масштабов: 1:500, 1:1000, 1:2000, 1:5000 при условии обеспечения читаемости линий, надписей и условных обозначений графических материалов.</p> <p>11.1.2. Текстовые материалы на бумажных носителях в виде пояснительных записок, сброшюрованных в тома формата А4.</p> <p>11.1.3. Электронную версию материалов в следующих форматах:</p> <ul style="list-style-type: none"> <li>– текстовые материалы в форматах, используемых в Microsoft Office, Microsoft Excel и в формате Adobe Acrobat (*.pdf с защитой от редактирования);</li> <li>– графические материалы в формате AutoCad, в виде растровых копий формате jpg с разрешением не менее 300 точек на дюйм либо в формате Adobe Acrobat (*.pdf с защитой от редактирования);</li> </ul>

№ п/п	Перечень основных данных и требований	Основные данные и требования
		<p>– геоинформационные слои в формате mid.mif.</p> <p>11.2. По итогу работы Исполнитель представляет Заказчику утвержденную документацию по планировке территории в количестве 2-х экземпляров в бумажном и электронном виде.</p> <p>11.3. Исполнитель обязуется выпустить требуемое количество дополнительных экземпляров документации по планировке территории для целей согласования и утверждения документации, а также демонстрационные материалы для проведения публичных слушаний и обсуждений (при необходимости).</p> <p>11.4. Требования к форме материалов, документации по планировке территории определяются настоящим Техническим заданием, а также распоряжением Комитета градостроительной политики Ленинградской области, предусматривающим выполнение работ по подготовке документации по планировке территории.</p>
12.	Порядок рассмотрения, согласования и утверждения документации по планировке территории	<p>12.1. Документация по планировке территории подлежит:</p> <p>12.1.1. Рассмотрению Управлением Ленинградской области по транспорту, Комитетом градостроительной политики Ленинградской области, Комитетом по топливно-энергетическому комплексу Ленинградской области, комитетом по культуре Ленинградской области;</p> <p>12.2. Согласованию с:</p> <ul style="list-style-type: none"> <li>– главой Муниципального образования Сертолово Всеволожского муниципального района Ленинградской области при условии размещения Объекта в границах поселения;</li> <li>– Комитетом по природным ресурсам Ленинградской области, при размещении в границах земель лесного фонда;</li> <li>– Комитетом по дорожному хозяйству Ленинградской области;</li> <li>– Ленинградским областным комитетом по управлению государственным имуществом.</li> </ul> <p>12.3. Проверке (с участием органов исполнительной власти Ленинградской области) на соответствие требованиям технических регламентов, нормативов градостроительного проектирования, градостроительных регламентов с учетом границ территорий объектов культурного наследия, включенных в единый государственный реестр объектов культурного наследия (памятников истории и культуры) народов Российской Федерации, границ территорий выявленных объектов культурного наследия, границ зон с особыми условиями</p>

№ п/п	Перечень основных данных и требований	Основные данные и требования
		<p>использования территорий.</p> <p>12.4. Утверждение документации по планировке территории осуществляется Правительством Ленинградской области в соответствии с законом Ленинградской области от 20.02.2018 № 20-оз.</p> <p>12.5. Устранение замечаний, представленных органами местного самоуправления Ленинградской области и органами исполнительной власти Ленинградской области, исполнитель осуществляет без дополнительной оплаты в установленные сроки.</p>
13.	Иные требования и условия	<p>13.1. Подготовку документации по планировке территории осуществлять в соответствии с материалами и результатами инженерных изысканий на основании статьи 41.2. Градостроительного кодекса российской Федерации.</p> <p>13.2. Подготовку документации по планировке территории вести на актуализированной топографической съемке масштаба 1:500.</p> <p>13.3. Подготовка графической части проекта планировки территории осуществляется в соответствии с системой координат, используемой для ведения Единого государственного реестра недвижимости.</p> <p>13.4. Подготовку документации по планировке территории вести с учетом утвержденной и подготавливаемой документацией по планировке прилегающей смежной территории.</p> <p>13.5. При подготовке документации по планировке территории могут быть уточнены границы проектирования с целью размещения линейного объекта.</p> <p>13.6. На дату предоставления документации по планировке территории представить актуализированные сведения кадастра недвижимости о земельных участках и зонах с особыми условиями использования в границах территории планировки.</p>

Приложение:

Граница проектирования для разработки проекта планировки территории и проекта межевания территории объекта регионального значения Санкт-Петербурга «Белоостровское шоссе на участке от Нового шоссе до Александровского шоссе» в административных границах Ленинградской области

**ЗАКАЗЧИК:**

**АНО «Дирекция по развитию транспортной системы Санкт-Петербурга и Ленинградской области»  
Генеральный директор**


\_\_\_\_\_/И.А. Герун/  
М.П.

**ИСПОЛНИТЕЛЬ:**

\_\_\_\_\_/\_\_\_\_\_/\_\_\_\_\_  
М.П.

### ГРАНИЦА ПРОЕКТИРОВАНИЯ

для разработки проекта планировки территории и проекта межевания территории  
объекта регионального значения Санкт-Петербурга «Белоостровское шоссе на  
участке от Нового шоссе до Александровского шоссе» в административных границах  
Ленинградской области

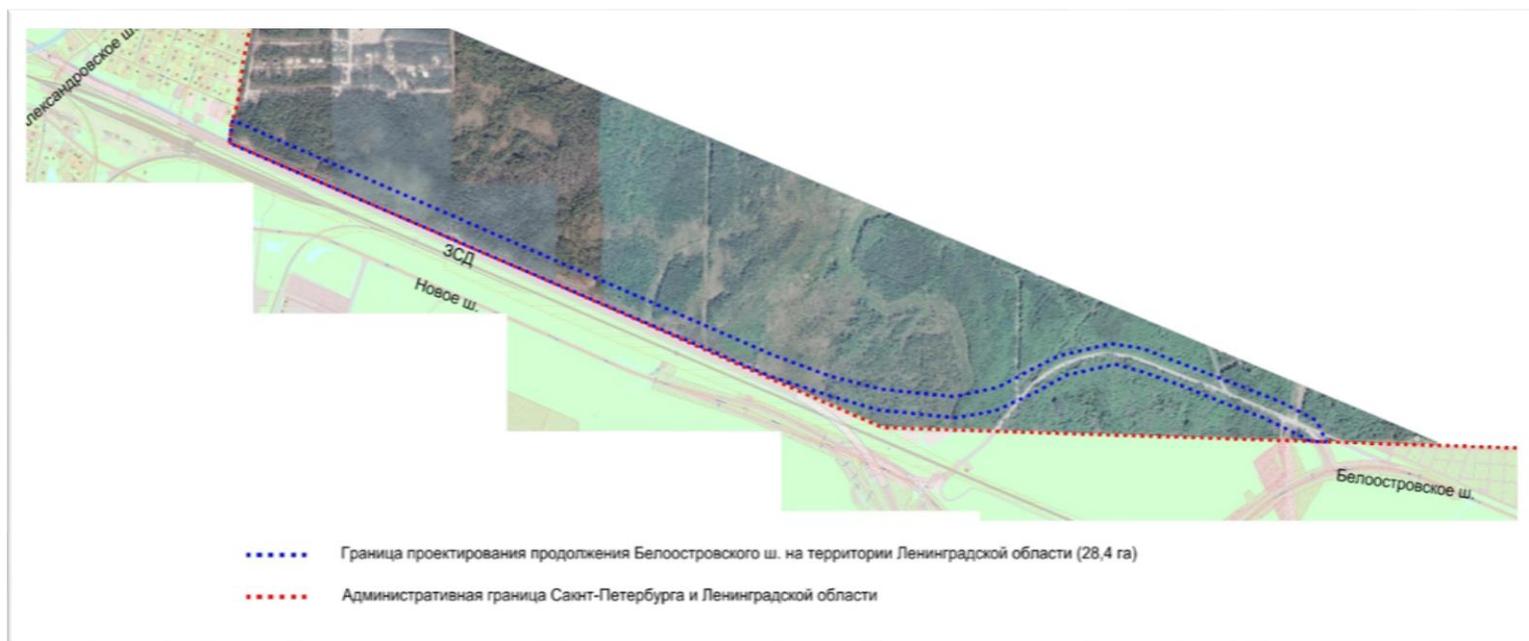

**ЗАКАЗЧИК:**

АНО «Дирекция по развитию  
транспортной системы Санкт-Петербурга  
и Ленинградской области»  
Генеральный директор

\_\_\_\_\_/И.А. Герун/  
М.П.

**ИСПОЛНИТЕЛЬ:**

\_\_\_\_\_/ /  
М.П.