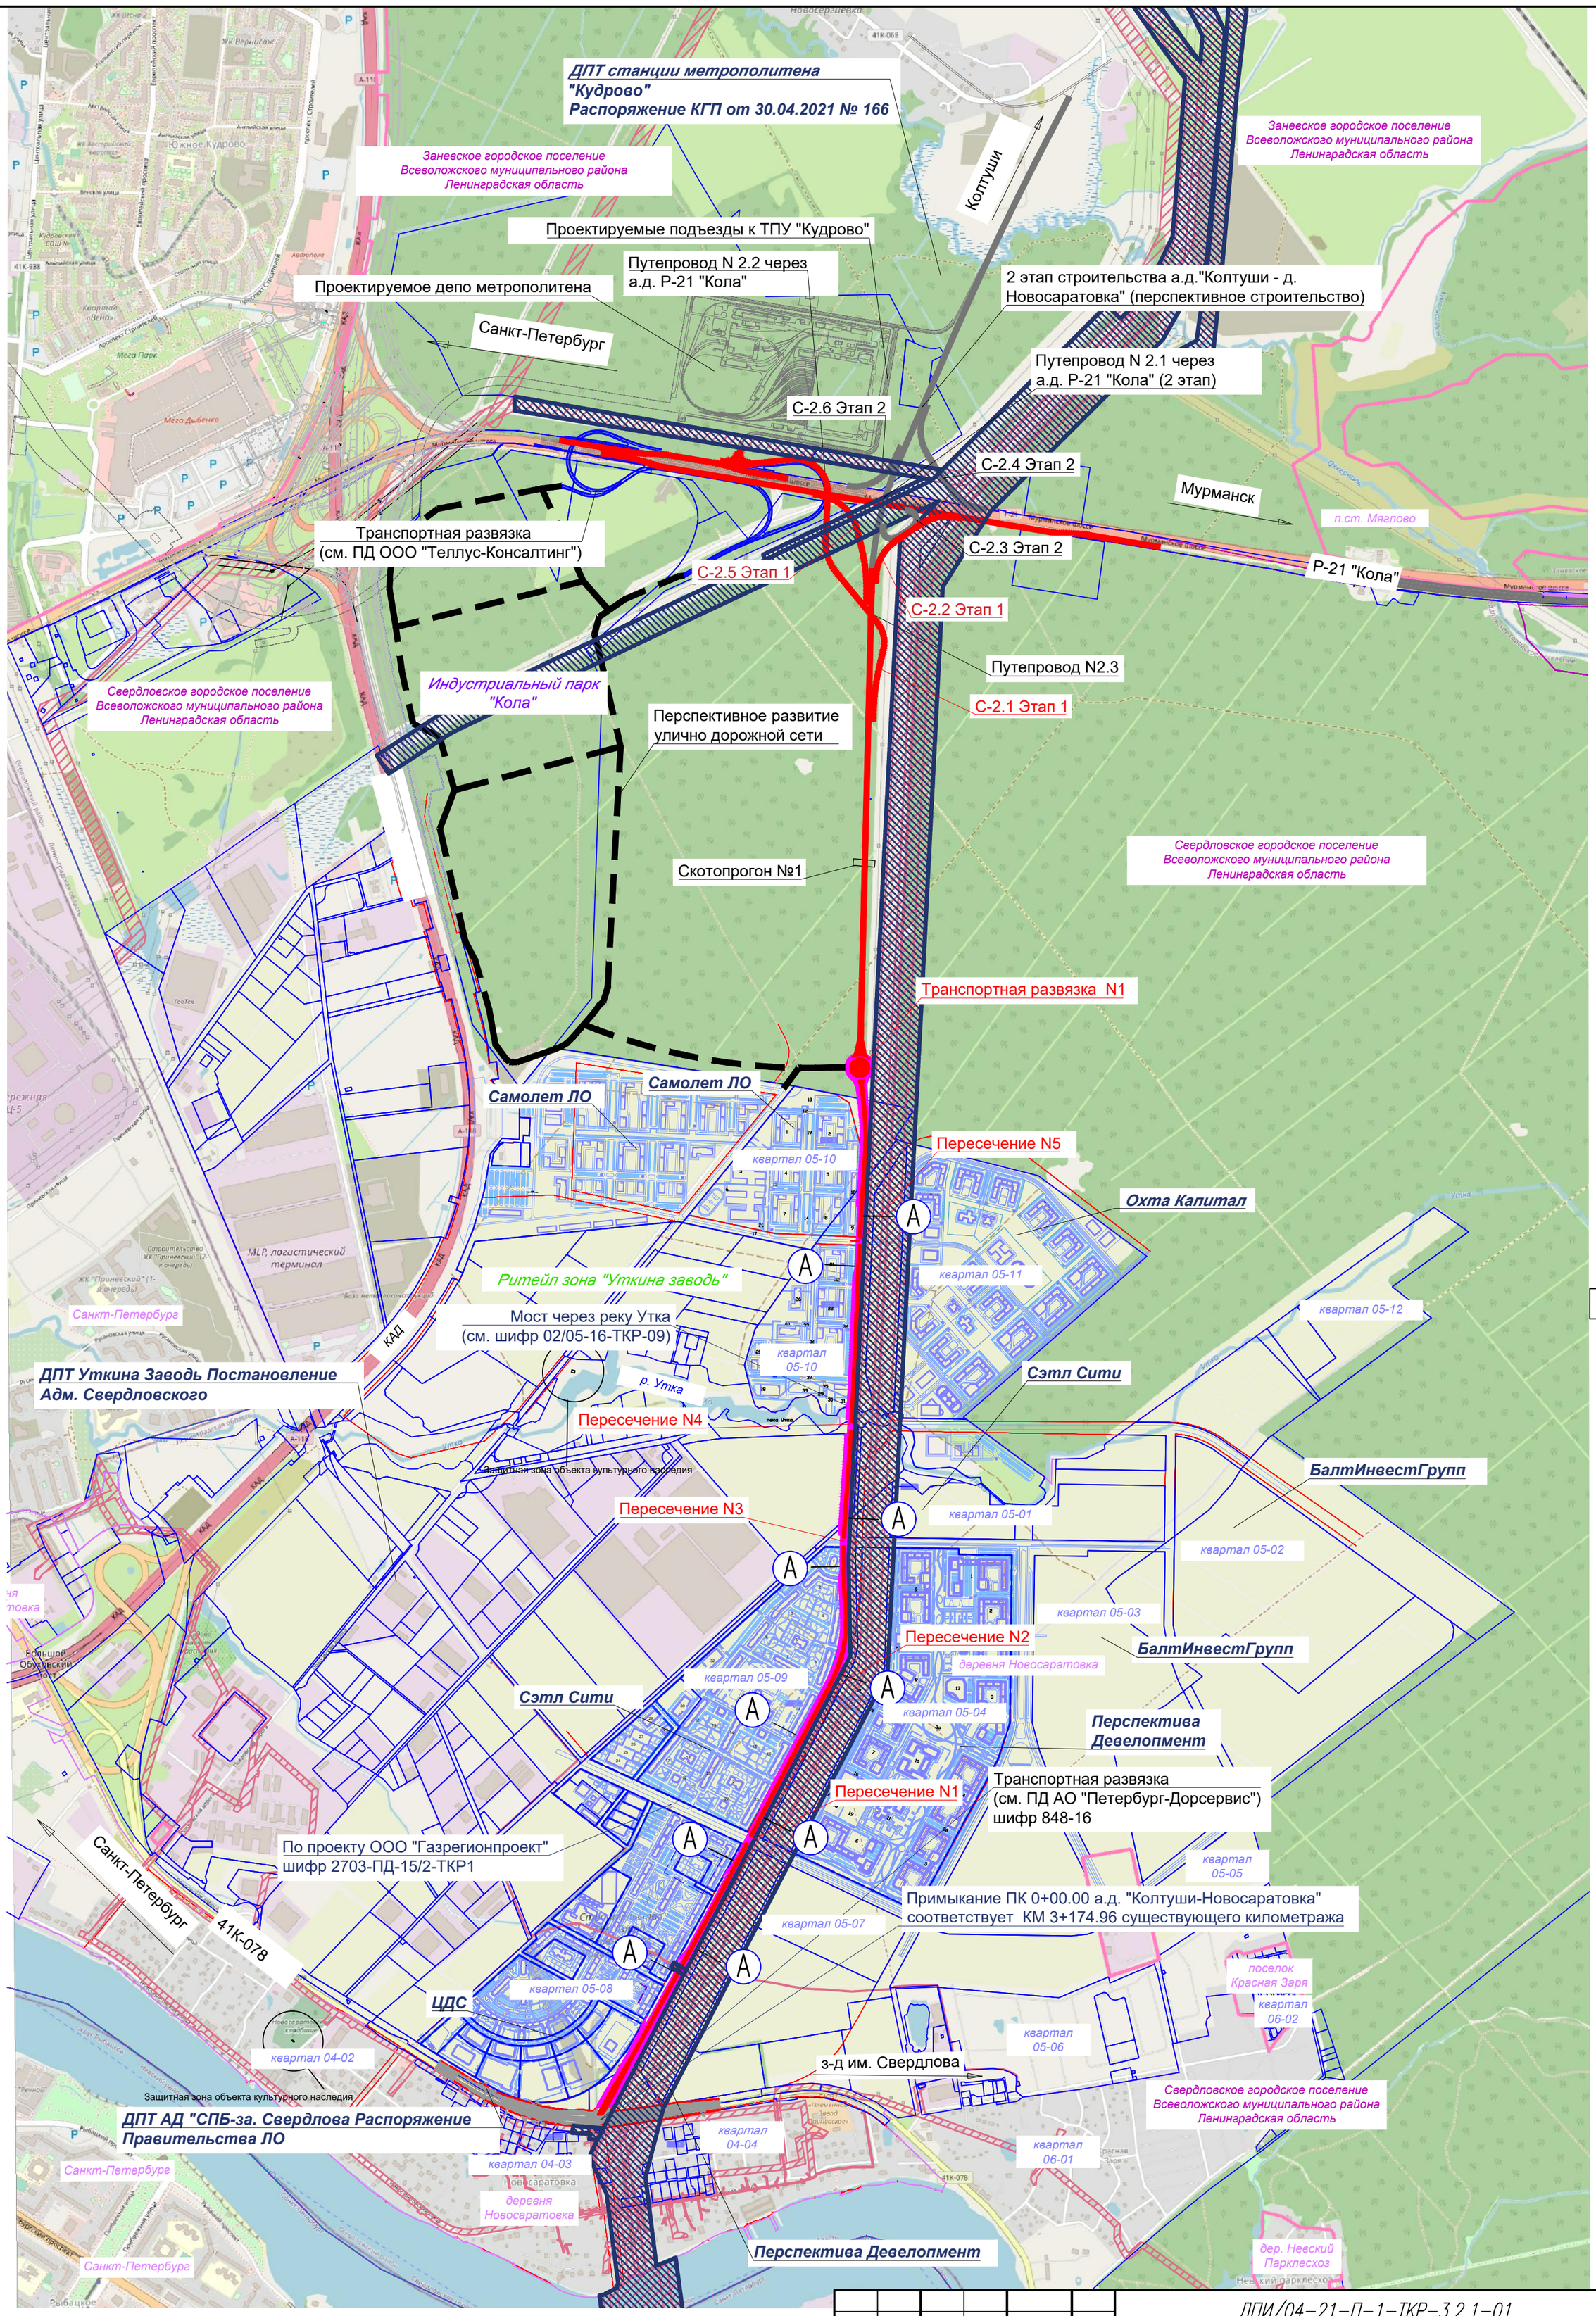


Условные обозначения:

– 1 пусковой комплекс а.д. "Колтуши–д. Новосаратовка";

– 2 пусковой комплекс а.д. "Колтуши–д. Новосаратовка";

– 2 этап строительства а.д. "Колтуши–д. Новосаратовка"(перспективное строительство);

– Охраннная зона электрических сетей ВЛ

А – Автобусная остановка

Изм.	Кол.уч.	Лист	№ док.	Подпись	Дата
Разработал		Ермаков			11.21
Проверил		Норейко			11.21
ГИП		Калинин			11.21
Н. контроль		Шашков			11.21

ДПИ/04–21–П–1–ТКР–3.2.1–01

Строительство автомобильной дороги общего пользования регионального значения «Колтуши–Новосаратовка

Автомобильные дороги

Стадия	Лист	Листов
П	1	

Ситуационный план
М 1:15000

© «ДорПроект Инжиниринг»

Согласовано

Взам. инв. №

Подп. и дата

Инв. № подл.